


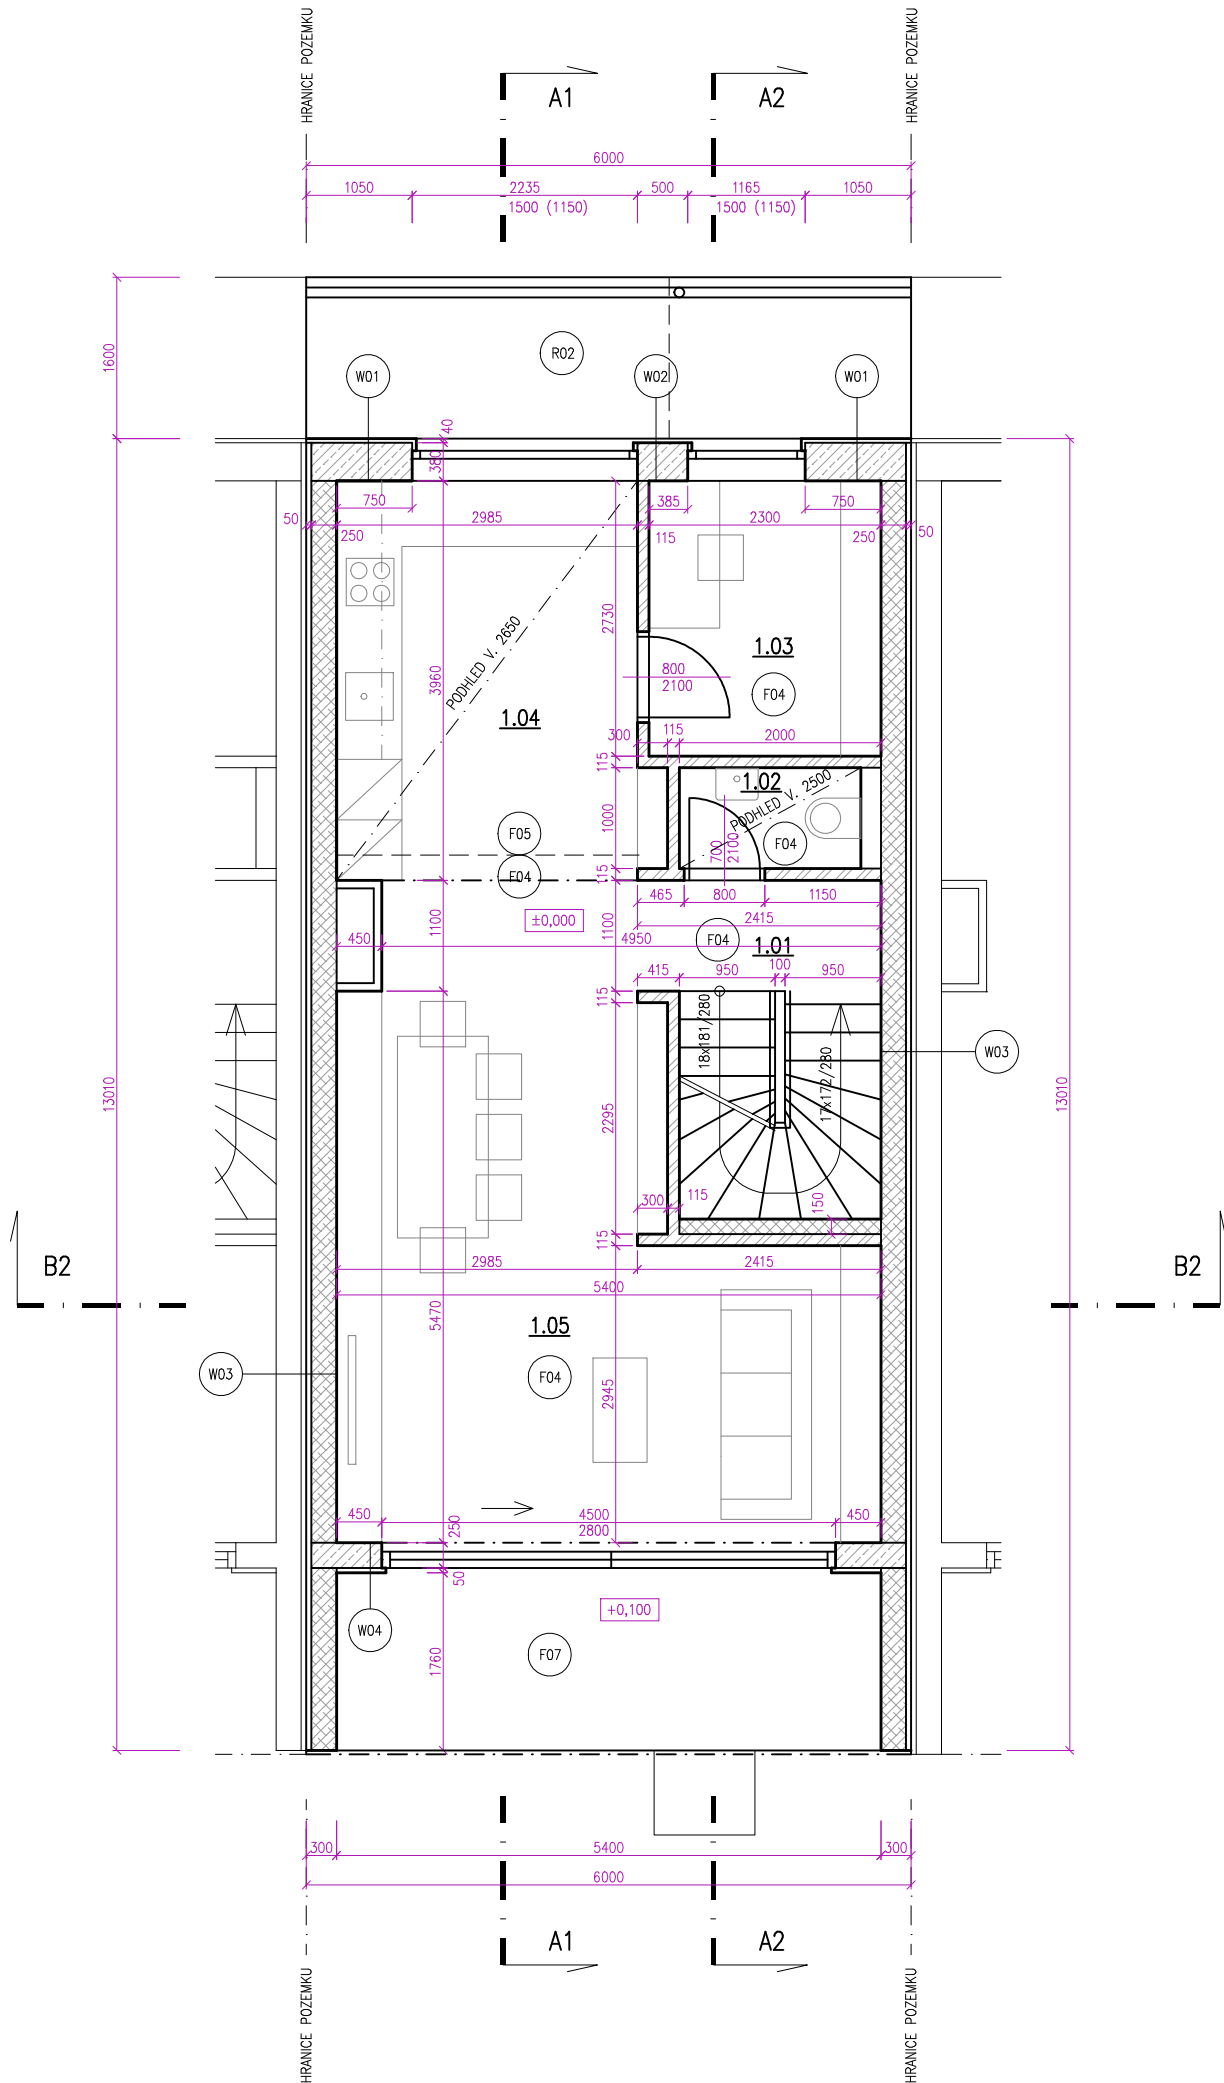

LEGENDA MÍSTNOSTÍ		
ČÍSLO	ÚČEL	VÝMĚRA
1.01	CHODBA A SCHODIŠTĚ	7,2 m2
1.02	WC	1,8 m2
1.03	PRACOVNA	6,3 m2
1.04	KUCHYŇ	12,1 m2
1.05	OBÝVACÍ POKOJ	27,3 m2
CELKEM:		54,7 m2

LEGENDA MATERIÁLŮ	
	MONOLITICKÝ BETON S VÝZTUŽÍ
	PROLÉVANÉ BETONOVÉ TVÁRNICE
	KERAMICKÉ ZDIVO HELUZ FAMILY 2in1, TL. 250, 300, 380 mm
	KERAMICKÉ ZDIVO HELUZ UNI, TL. 250, 300 mm
	KERAMICKÁ PŘÍČKA HELUZ, TL. 115 mm

OSTATNÍ MATERIÁLY JSOU UVEDENY VE SKLADBÁCH KONSTRUKCÍ, V TECHNCKÉ ZPRÁVA, PŘÍP. NA VÝKRESU

KONCEPT 26. 9. 2024

ŘADOVÉ RODINNÉ DOMY NA POZEMCÍCH 154/125-133, K.Ú. STODŮLKY, PRAHA-ŘEPORYJE		STUPEŇ: ZSPD	
PROJEKTANT: ING. ARCH. JAN VOLTR, ČKA 4511 TEL: 774 036 095, EMAIL: JAN.VOLTR@EMAIL.CZ		DATUM: 09/2024	
OBJEDNATEL: ACTON S.R.O.		FORMÁT: A3	Č. PARÉ:
ČÍSLO: D.1.1.4B	VÝKRES: PŮDORYS 1. NP – VNITŘNÍ RD	MĚŘÍTKO: 1:75	